



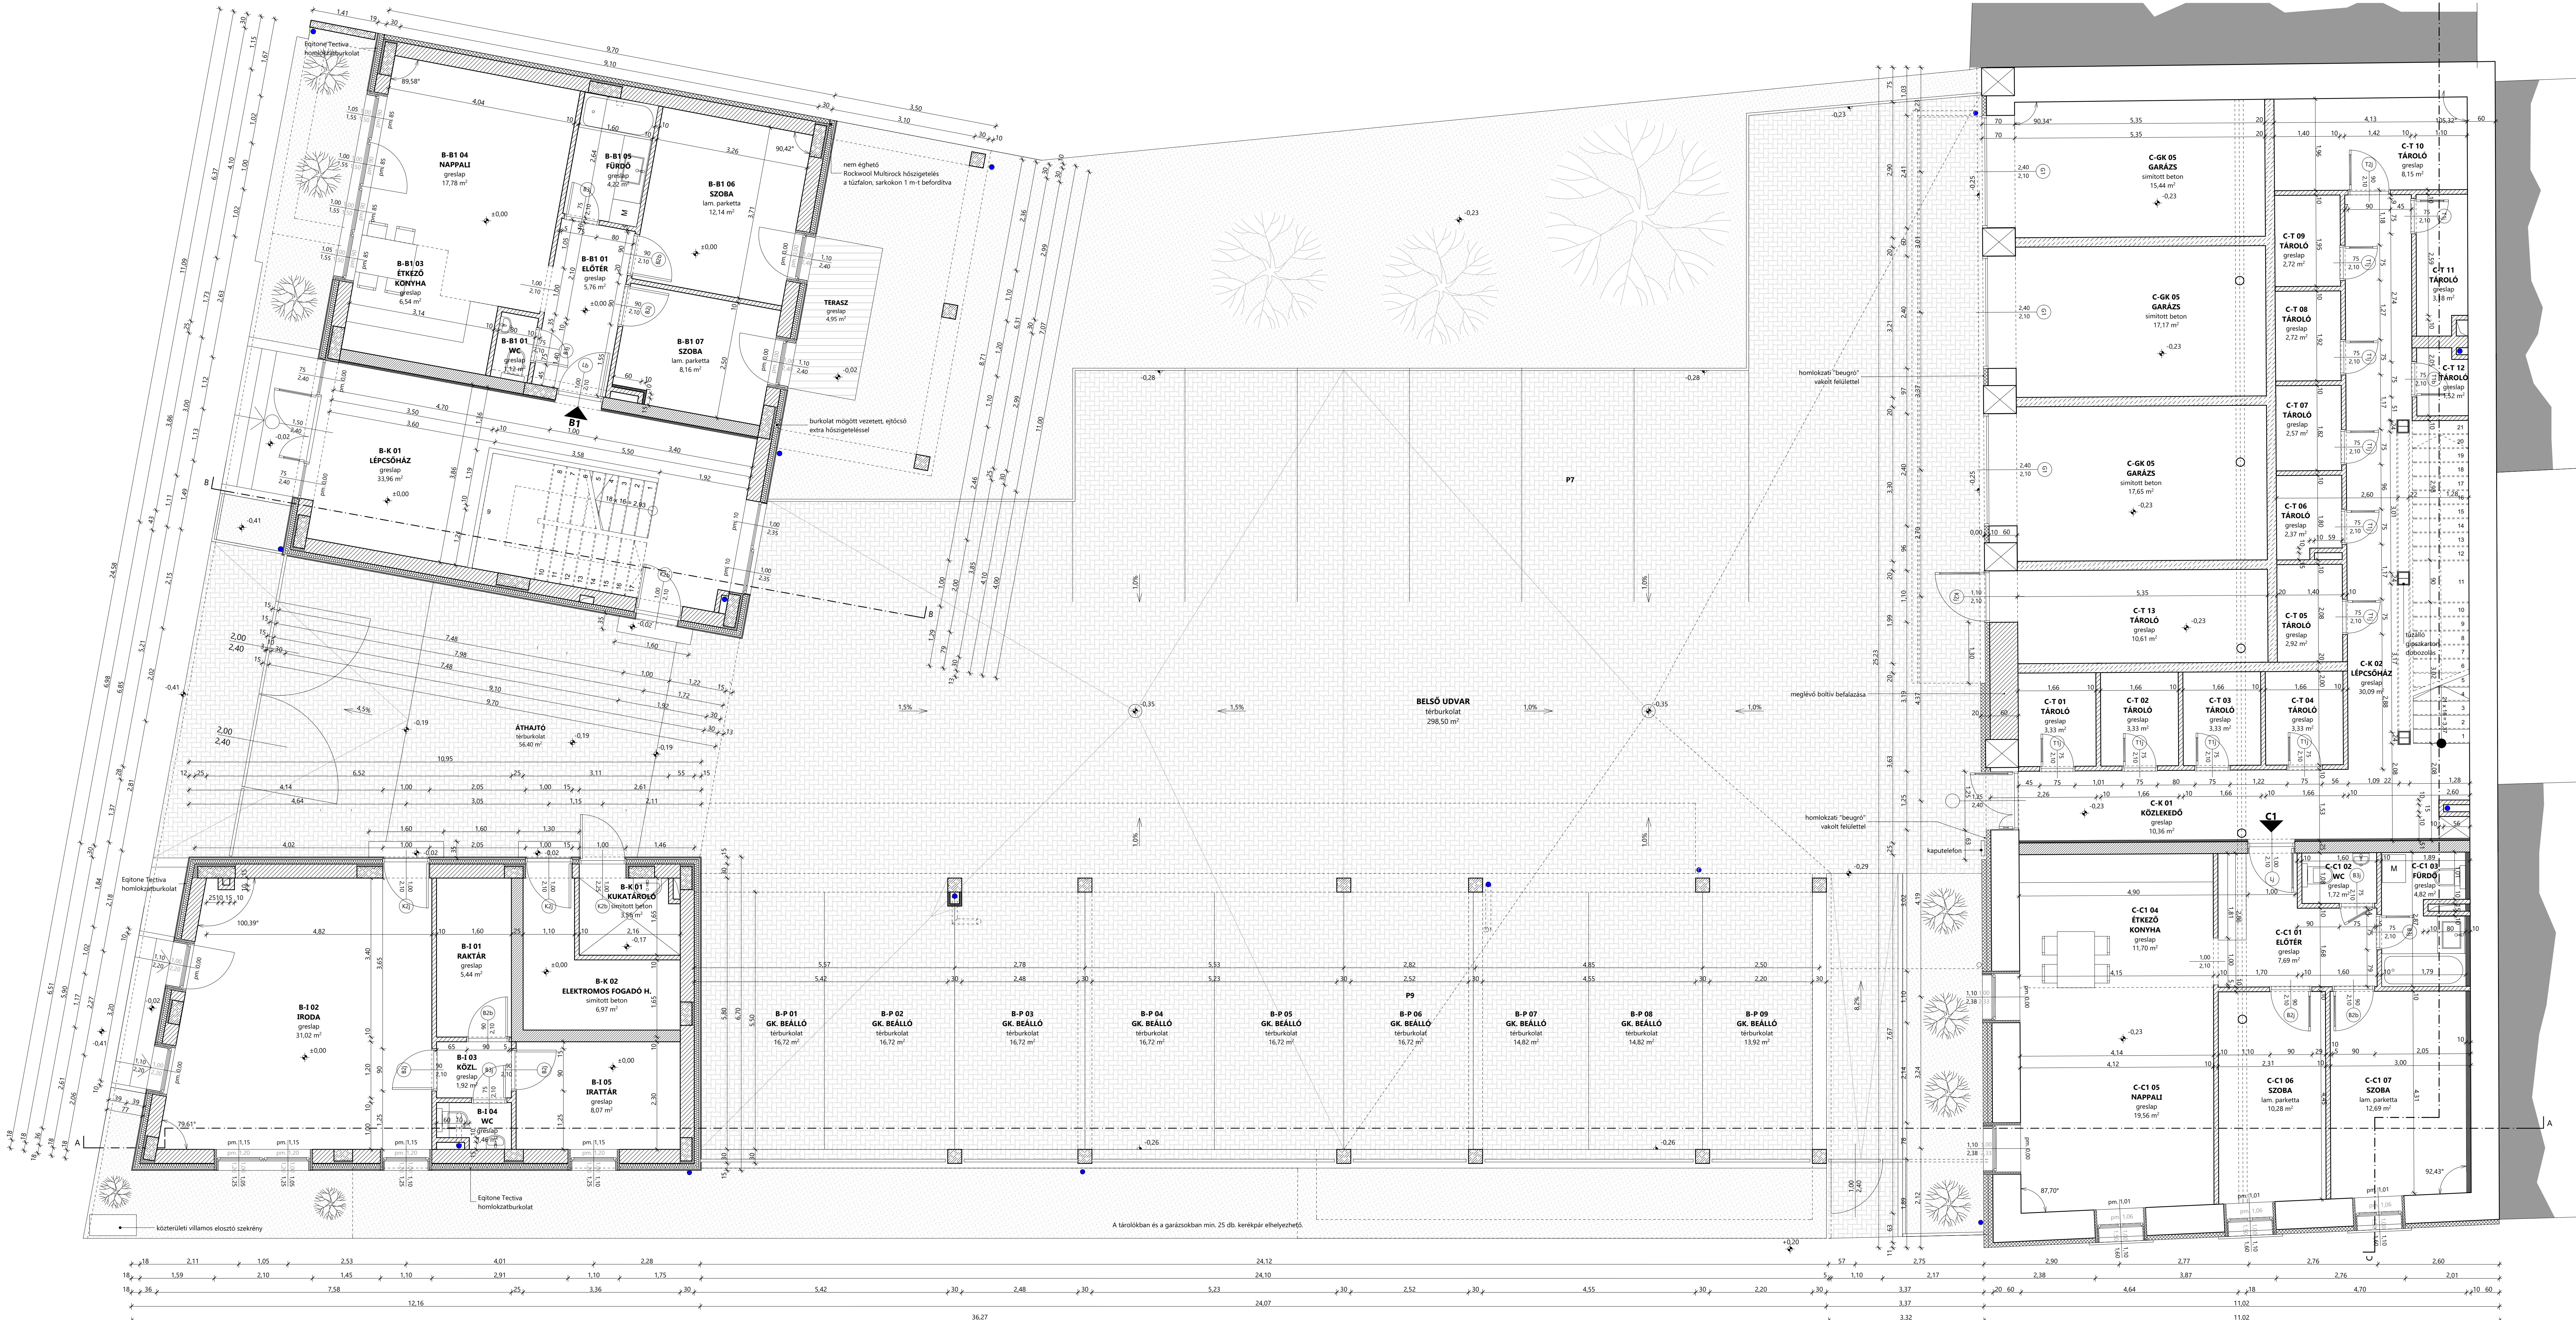

FÖLDSZINT ALAPRAJZ
m:150

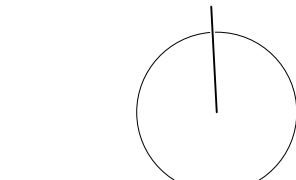

SZINTTERÜLET:


földszint:	499,51 m ²
I. emelet	562,57 m ²
II. emelet	562,79 m ²
III. emelet	120,10 m ²
Összesen:	1754,97 m²

JELMAGYARÁZAT


	Parotherm N+F falazat
	Parotherm Aku lakáselválasztó falazat
	vasbeton szerkezet
	beton szerkezet
	Austrotherm ps. hab hőszigetelés
	talaj
	frakcionált kavicságy
	vízszigetelés
	pc. fólia tech. szigetelés
	Ytong Multipor
	Ytong falazóelem

NYILÁSZÁRÓK BEÉPÍTÉSE:

Új épület

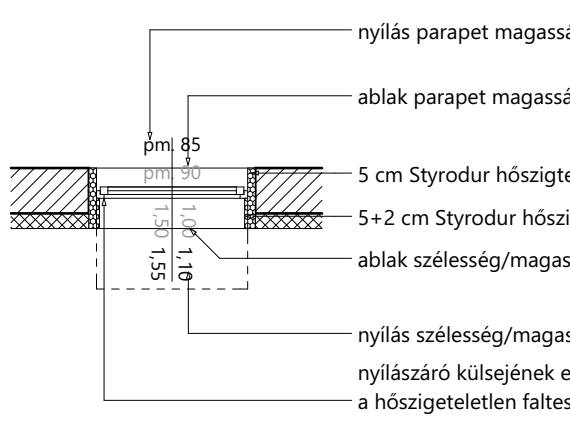

Meglévő épület

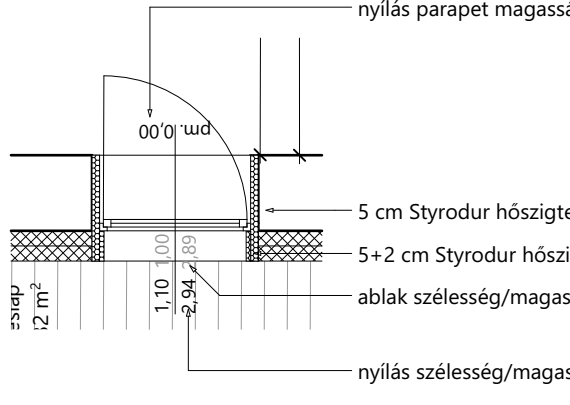

±0,00 magasság az mbf 113,28 m magasságnak felel meg.